


Zavrh nad Dobrno 6

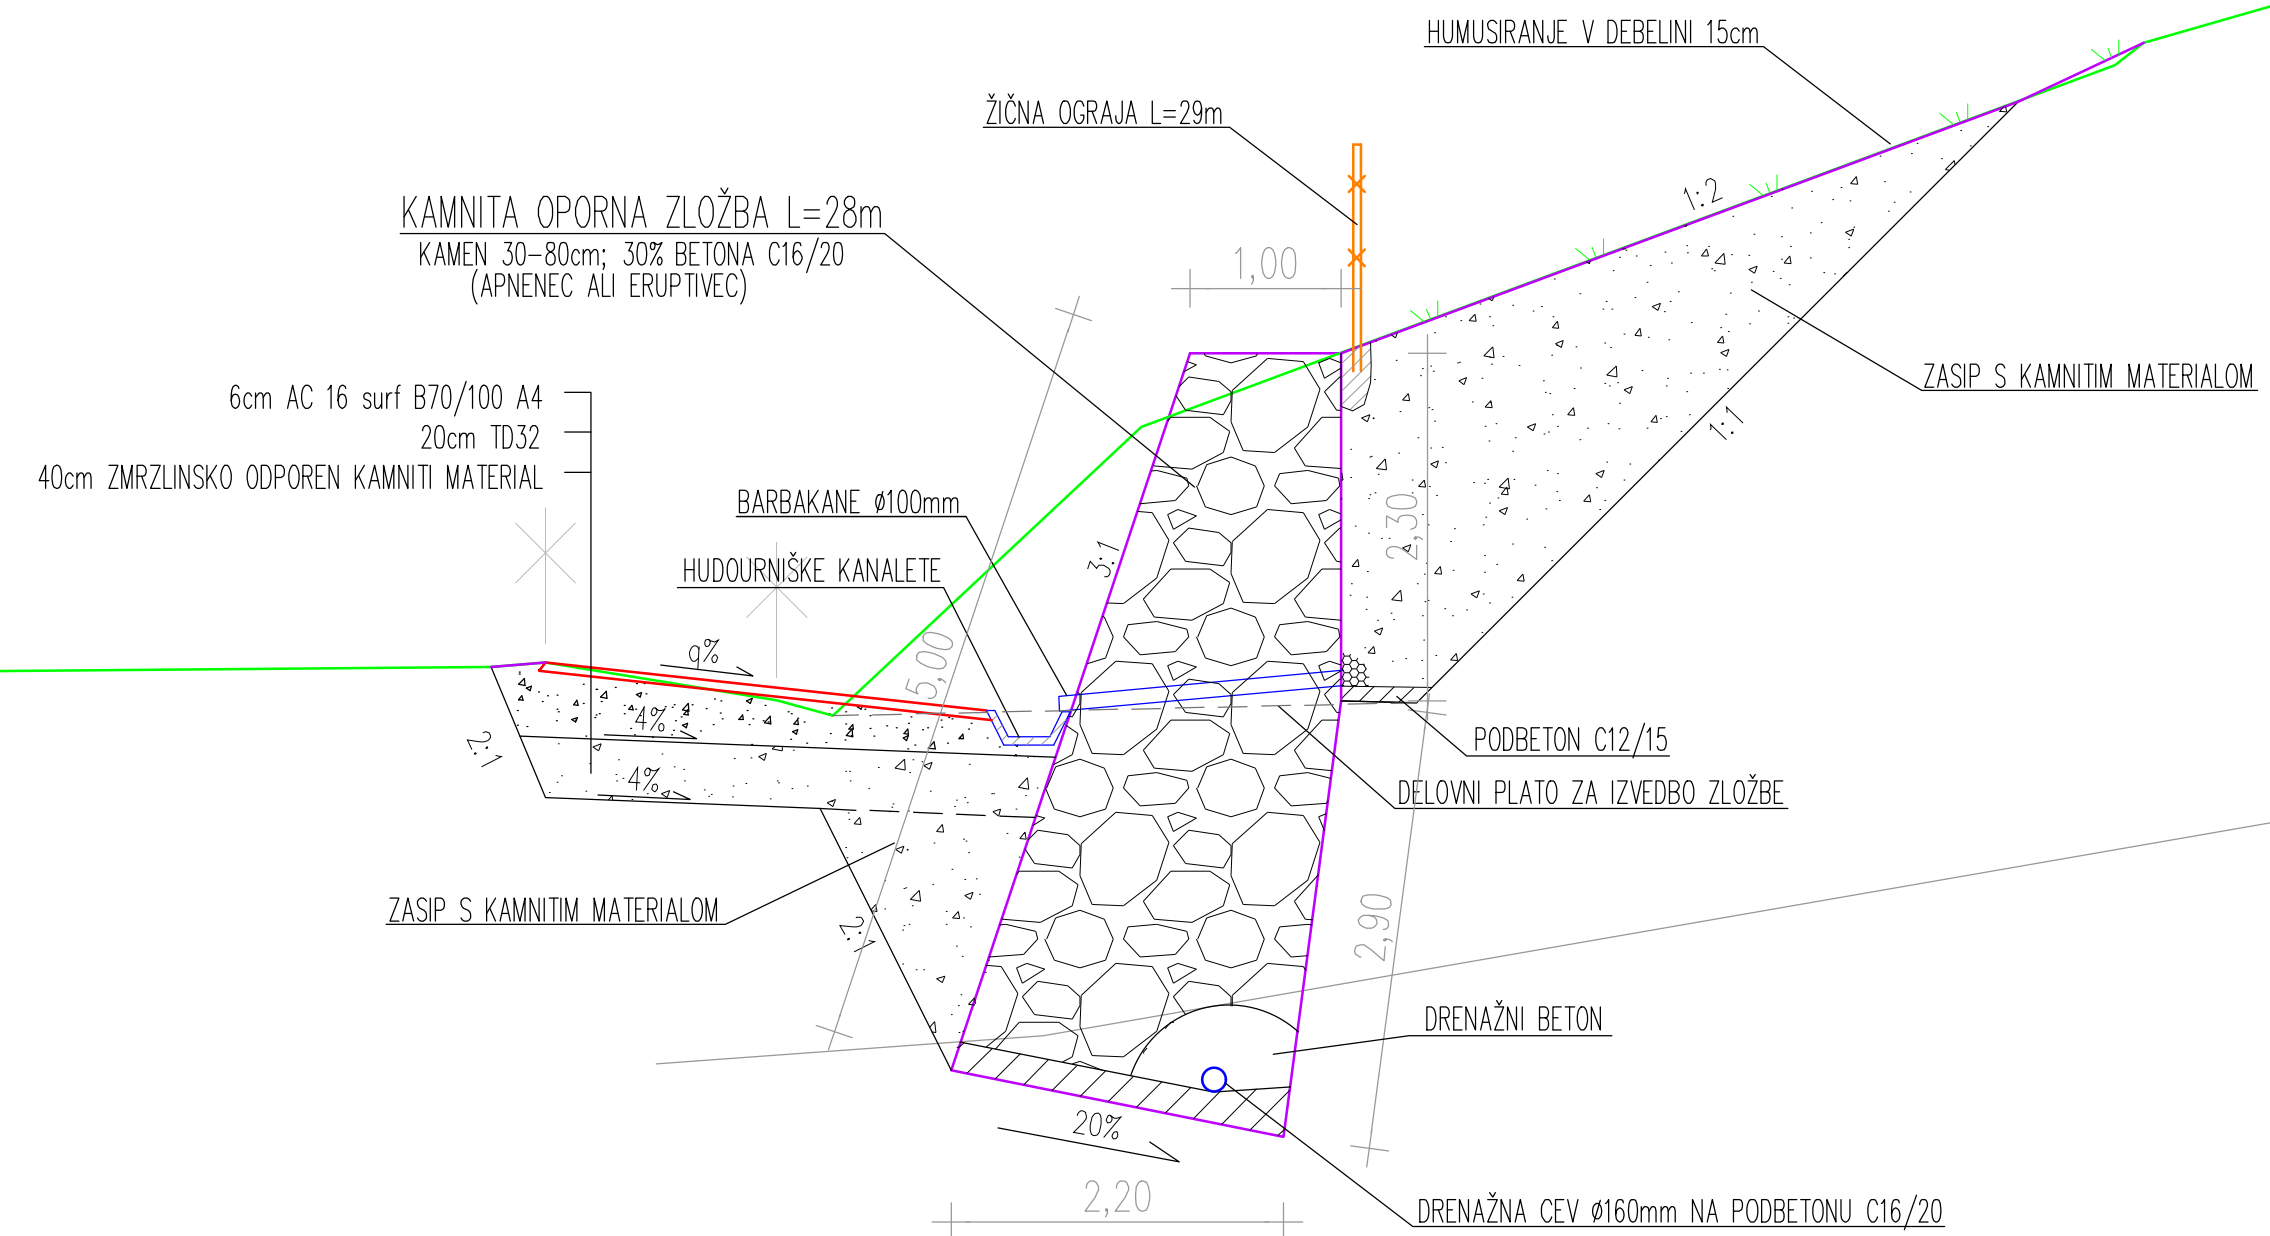

Izvajalec:  
**GRADING** d.o.o.  
Podjetje za gradbeni inženiring MARIBOR

Cesta/lokacija:  
PLAZ NA JAVNI POTI JP 965651  
GRASČINA GUTENEK - ZAVRH  
(plaz nad domačijo Šubič)

Investitor:  
OBČINA DOBRNA  
Dobrna 19, 3204 Dobrna

Vsebina/naslov risbe:  
KARAKTERISTIČNI PREČNI PROFIL

Ime in priimek:	Id. št.:	Podpis:	Št. projekta:	Merilo:
Odg. vodja projekta: Mitja BIRSA, u.d.i.grad.	G-0969		921	1:50
Odg. projektant: Mitja BIRSA, u.d.i.grad.	G-0969		Št. načrta: 921 K	Datum: avgust 2018
Obdelal: Amadeja Marko, d.i.grad.			Faza: PZI	Št. lista: 7.5
Kontroliral:				
Id. št. pri IZS:				